


TUGEVDATUD NÜRGIK S-900
(laius vastavalt villa pakusele 95;120;145 mm)

OLEMASOLEV KANDEKONSTRUKTSIOON

MINERAALVILL

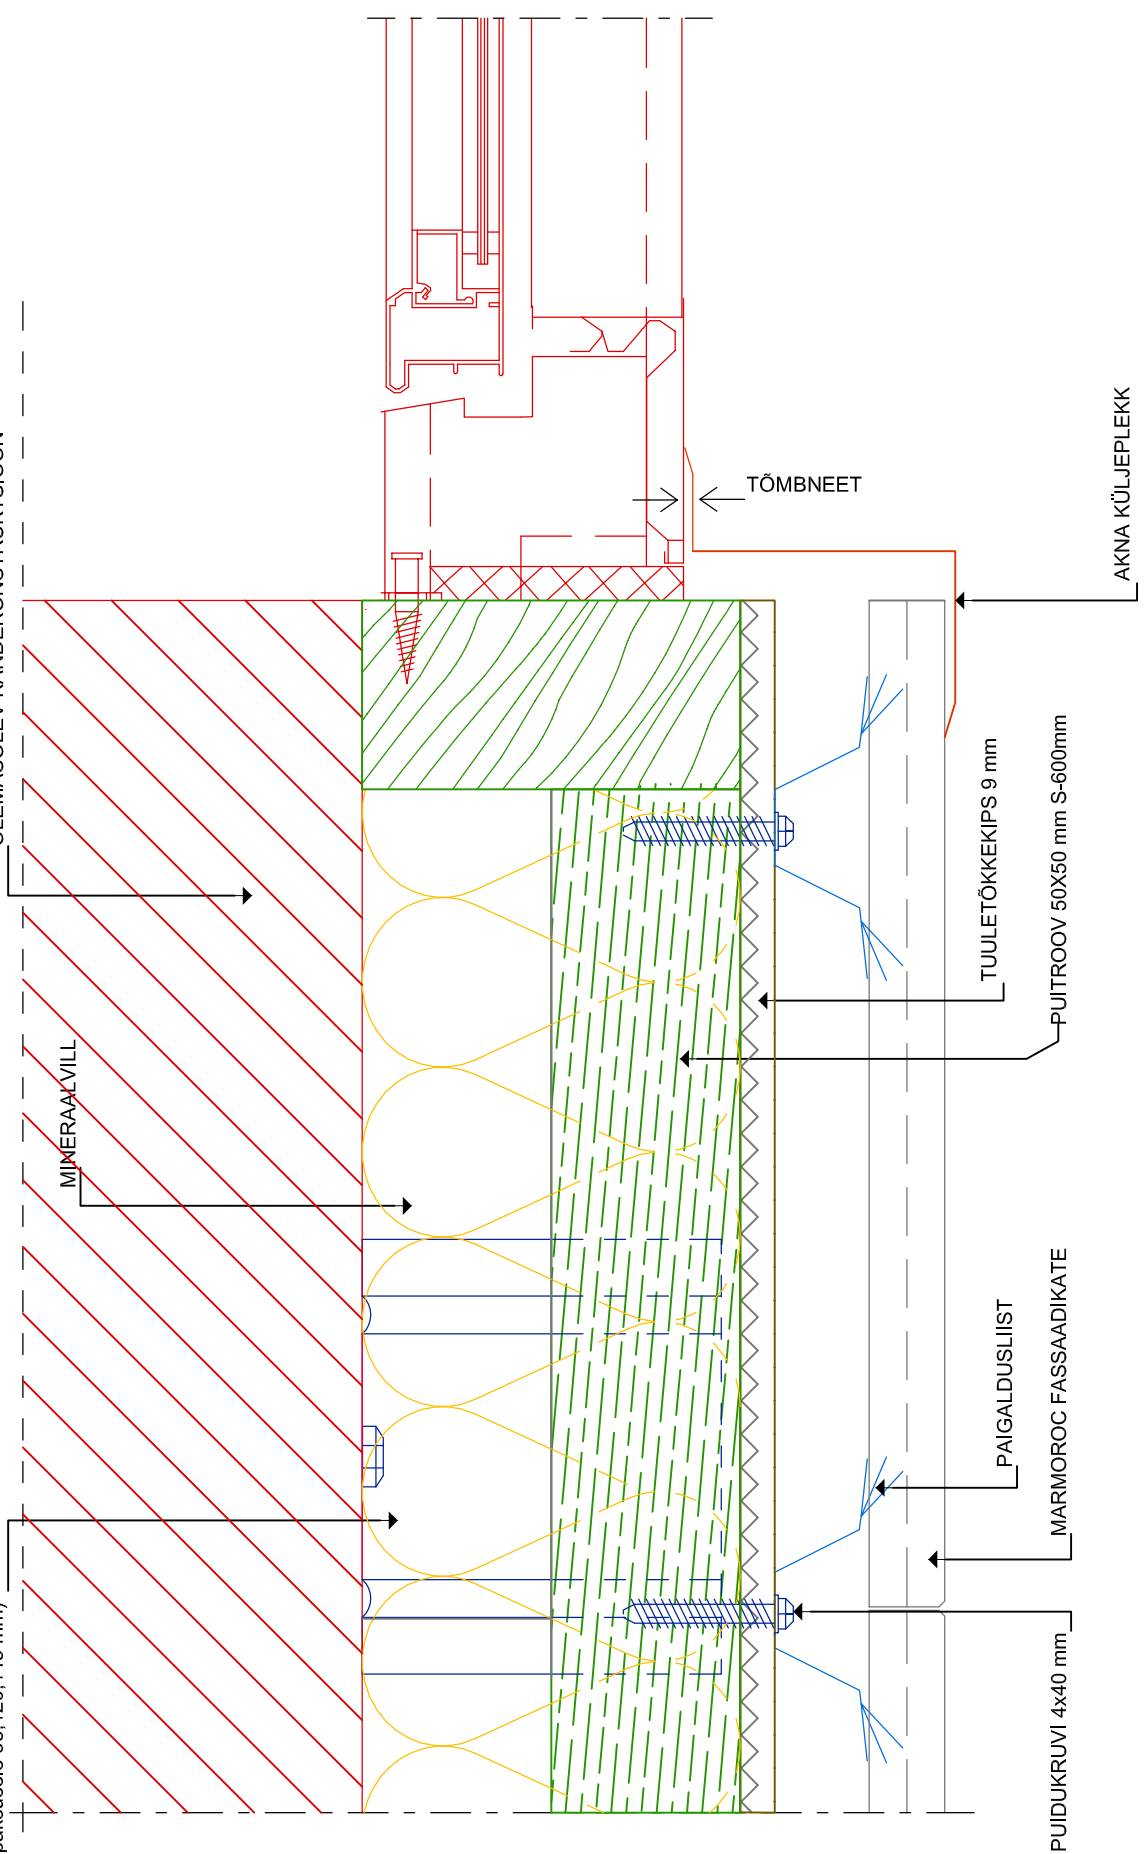

TÕMBNEET

AKNA KÜLJEPELEKK

TUULETÕKKEKIPS 9 mm

PUITROOV 50X50 mm S-600mm

PAIGALDUSLIIST

MARMOROC FASSAADIKATE

PUIDUKRUVI 4x40 mm

KUUPÄEV 03.03.2012	PROJEKTEERIS Kaur Vaabel
marmoroc EREK	MARMOROC FASSAAD AKNA KÜLG
MÕÖT 1:2	NUMBER MC 04-05